


BYTY UHLÍŘSKÉ JANOVICE

WWW.BYTYUHLIRSKEJANOVICE.CZ


BYT ČÍSLO 301 PODKROVÍ	místnost	2+kk velikost (m2)
301.1	chodba	5,3
301.2	obývací pokoj + kuchyňský kout	25,2
301.3	koupelna s wc	5,4
301.4	pokoj	14
	CELKEM	49,9
	venkovní parkovací stání	ano

2.964.060,- Kč

PARKOVACÍ MÍSTO V CENĚ BYTU ZDARMA

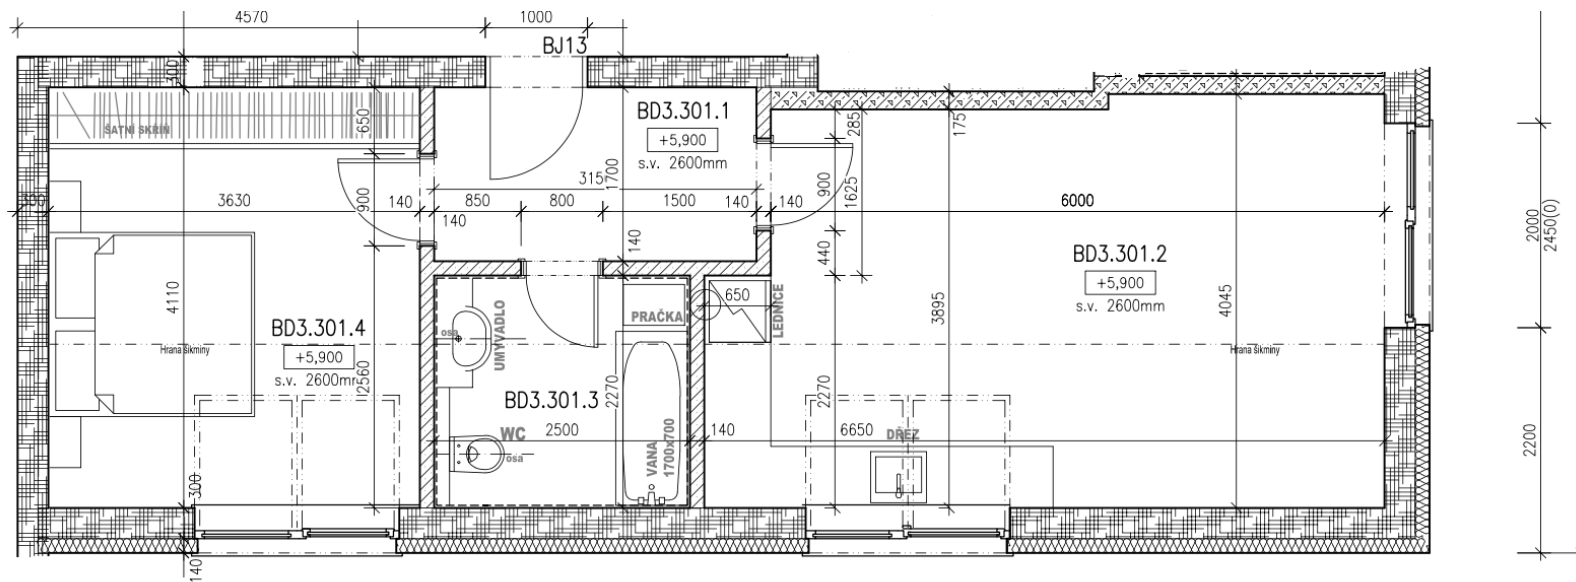

NÁZVY, POPISY A PLOŠNÉ VÝMĚRY JSOU ORIENTAČNÍ A DEVELOPER SI VYHRAŽUJE PRÁVO NA JEDNOSTRANNÉ ZMĚNY.
 ZOBRAZENÉ VYBAVENÍ NENÍ SOUČÁSTÍ VÝSTAVBY, NENÍ SOUČÁSTÍ UVEDENÉ CENY, JE POUZE DEKORATIVNÍ, PLÁNEK VE 3D JE POUZE ILLUSTRATIVNÍHO CHARAKTERU.
 AKTUÁLNÍ CENY, AKCE A INFORMACE JSOU NA WWW.BYTYUHLIRSKEJANOVICE.CZ

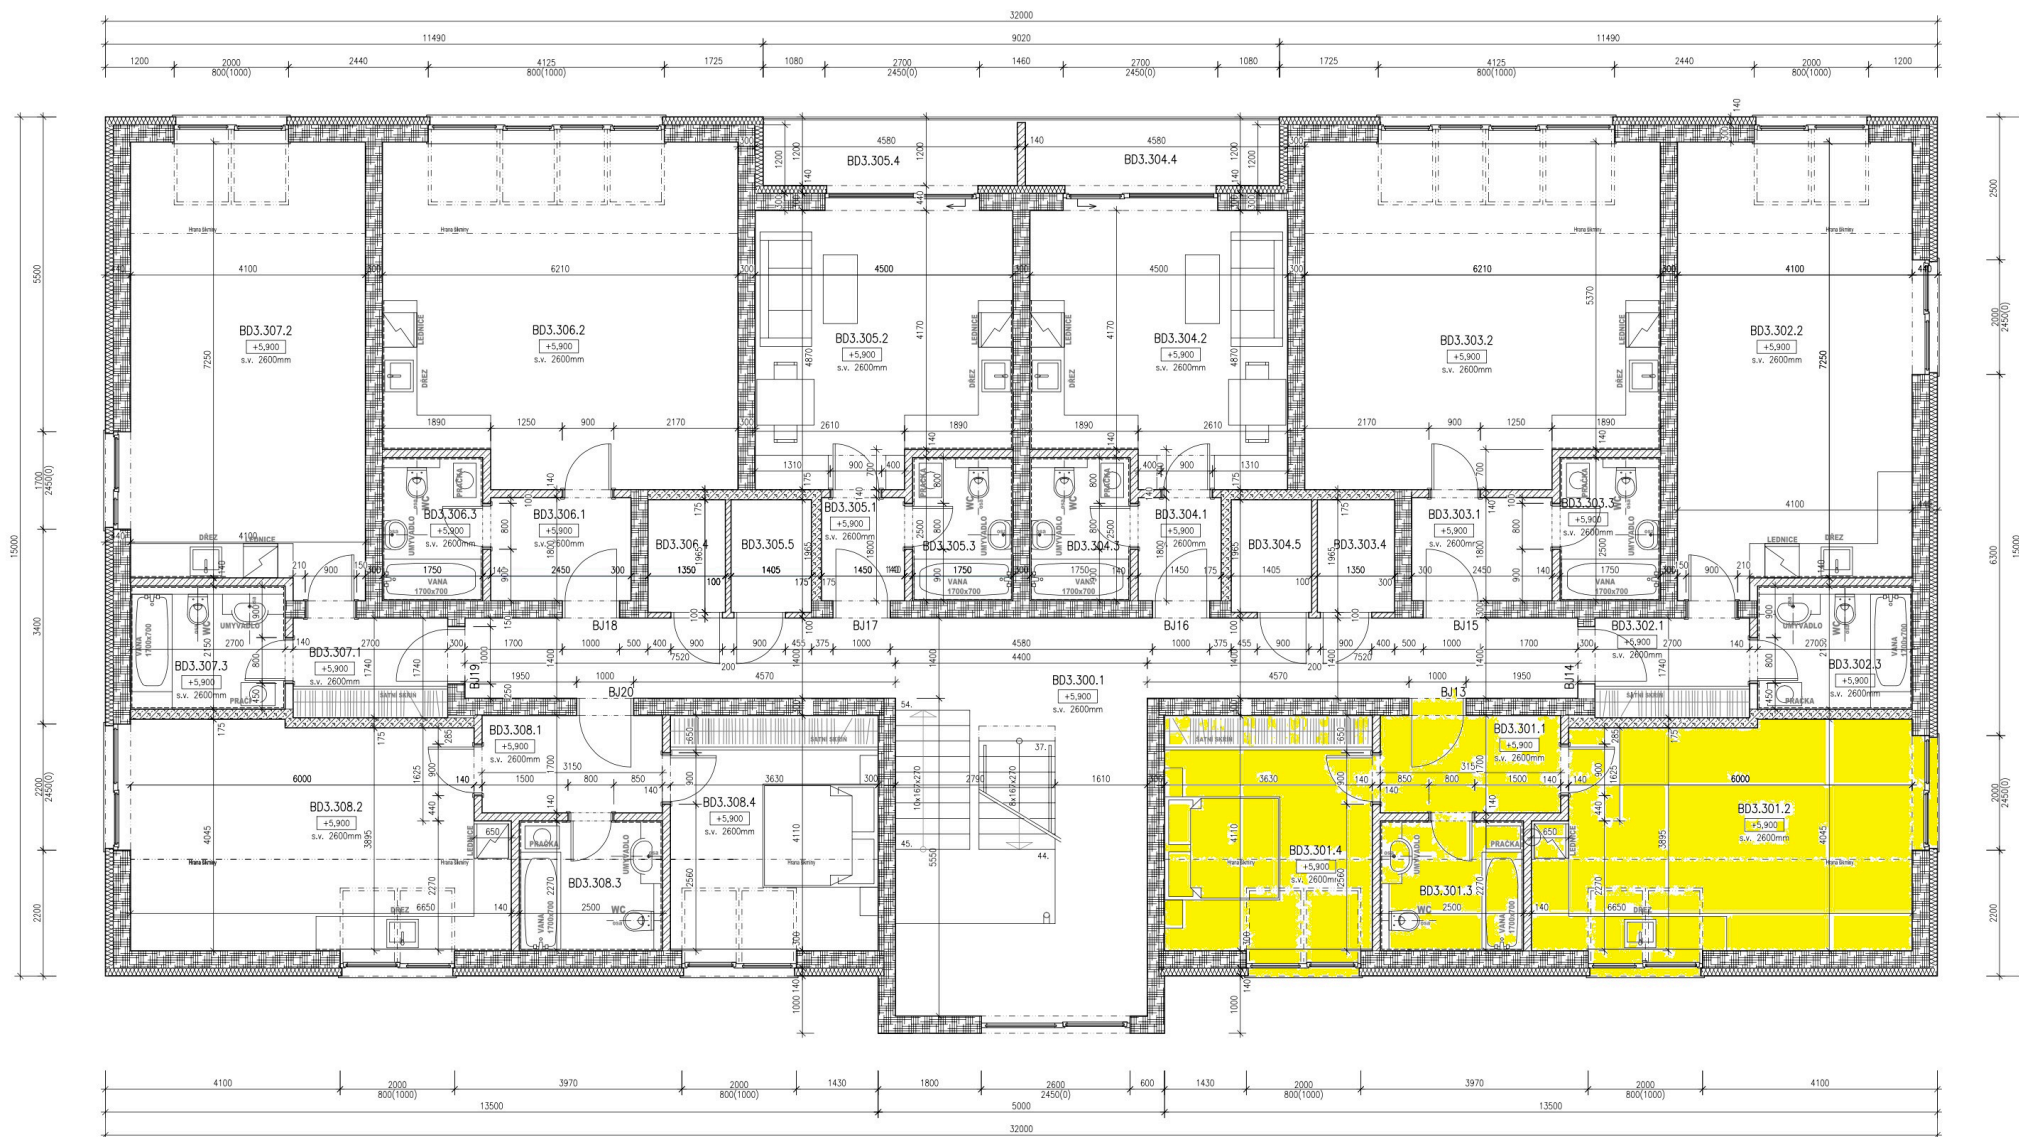

NÁZVY, POPISY A PLOŠNÉ VÝMĚRY JSOU ORIENTAČNÍ A DEVELOPER SI VYHRAŽUJE PRÁVO NA JEDNOSTRANNÉ ZMĚNY.
ZOBRAZENÉ VYBAVENÍ NENÍ SOUČÁSTÍ VÝSTAVBY, NENÍ SOUČÁSTÍ UVEDENÉ CENY, JE POUZE DEKORATIVNÍ, PLÁNEK VE 3D JE POUZE ILLUSTRATIVNÍHO CHARAKTERU.
AKTUÁLNÍ CENY, AKCE A INFORMACE JSOU NA WWW.BYTYUHLIRSKEJANOVICE.CZ